

ZMĚNA Č. 1 ÚP TĚŠOVICE

Návrh



SEZNAM ROZVOJOVÝCH PLOCH

Obec Těšovice

I. ETAPA

* Zastaviteľné plochy

Z2 – plocha bydlení mezi novostavbami v severní části obce – BV

Z3 – plocha bydlení v severní části obce – BV

Z4 – plocha veřejného prostranství jako místní komunikace v severovýchodní části obce – PV

Z5 – plocha smíšená obytná na okraji historické zástavby ve východní části obce – SV

Z6 – plocha smíšená obytná v centrální části obce – SV

Z7 – plocha občanského vybavení jako dům s pečovatelskou službou – OV

Z8 – plocha bydlení jako dostavba západní části obce – BV

* Plochy přestavby

P2 – plocha občanského vybavení jako přestavba nevyužívaného obecního parku severně od OÚ – OS

P4 – plocha veřejného prostranství jako rozšíření místní komunikace v zahrádkové osadě – PV

II. ETAPA

* Zastaviteľné plochy

Z12 – plocha bydlení ve východní části obce – BV

* Plochy přestavby

P5 – plocha bydlení jako přestavba zahrádkové osady – BV

SEZNAM ÚZEMNÍCH REZERV

R1 – územní rezerva pro bydlení ve východní části obce Těšovice – BV

R2 – územní rezerva pro bydlení v jihovýchodní části obce Těšovice – BV

ZMĚNY V ÚZEMÍ

* Změna označení ploch změn a územních rezerv

původní označení nové označení

Z1

Z2 - Z8

Z9, Z11, Z15

Z12

Z10 - Z23

P1, P3

P2

P4

P5

K1

R1 - R2

SEZNAM ROZVOJOVÝCH PLOCH

Obec Těšovice

* Zastaviteľné plochy

Z.1 - plocha zelená jako rozšíření parku u dětského hřiště v severní části obce - ZP

Z.9 - plocha zelená jako oddychový park v západní části obce - ZP

Z.11 - plocha dopravy jako místní sběrná komunikace v jihovýchodní části obce - DS

Z.16 - plocha bydlení v centru obce - BV

Z.17 - plocha dopravy pro parkoviště a chodník - DS

Z.18 - plocha zelená na západním okraji obce - ZU

Z.19 - plocha zelená v údolní nivě toku s retenčními nádržemi - ZX

Z.20 - plocha bydlení ve východní části obce - BV

Z.21 - plocha smíšená obytná v východní části obce - SM

Z.22 - plocha zelená na jihovýchodním okraji obce - ZP

Z.23 - plocha výroby včetně parkoviště podél silnice D6 - VL

Z.24 - plocha dopravy pro prodloužení místní komunikace na ploše Z.11 - DS

Z.25 - plocha dopravy pro parkoviště u lesa - DS

* Plochy přestavby

P.1 - plocha zeleně s ochrannou a izolační funkcí jako sanace části areálu ČOV - ZO

P.3 - plocha smíšená obytná jako přestavba objektu drobné výroby u OÚ - SM

P.6 - plocha rekreace jako přestavba východní zahrádkářské osady - RI

P.7 - plocha bydlení v údolní nivě jako přestavba zeleně a rekreace - BV

P.8 - plocha rekreace jako přestavba centrální zahrádkářské osady - RI

P.9 - plocha rekreace jako přestavba jižní zahrádkářské osady - RI

P.10 - plocha bydlení jako přestavba rekreace u garáží - BV

P.11 - plocha rekreace jako přestavba zeleně v údolní nivě - RI

P.12 - plocha veřejného prostranství pro prodloužení místní komunikace - PU

P.13 - plocha dopravy pro rozšíření místní komunikace mezi zahrádkářskými osadami - DS

* Plochy změn v krajině

K.1 - změna orné půdy na TTP a dosadba mimolesní zeleně jako založení prvku ÚSES - LBK.1 - MU.zp

K.2 - změna orné půdy na TTP a dosadba mimolesní zeleně jako založení prvku ÚSES - LBK.1, severní část - MU.zp


LEGENDA

	HRANICE ŘEŠENÉHO ÚZEMÍ
	HRANICE KATASTRÁLNU ÚZEMÍ
	HRANICE ZASTAVĚNÉHO ÚZEMÍ K 15.01.2024
	HRANICE ZASTAVITELNÝCH PLOCH
	HRANICE PLOCH PŘESTAVBY
	HRANICE PLOCH ZMĚN V KRAJINĚ

* JEVY RUŠENÉ



Rekreační využití území:

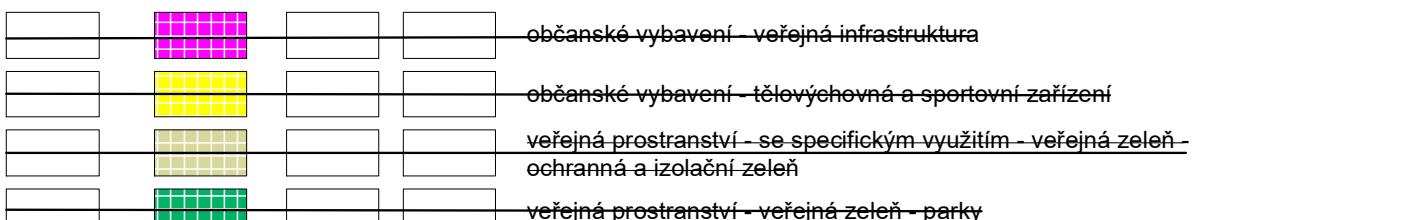

Prostupnost krajiny:



VYBRANÁ VEŘEJNĚ PROSPĚŠNÁ OPATŘENÍ



PRVKY FYZICKÉ GEOGRAFIE



REKREAČNÍ VYUŽITÍ ÚZEMÍ




zeleň - parky a parkové upravené plochy



zeleně jiná



PROSTUPNOST KRAJINY

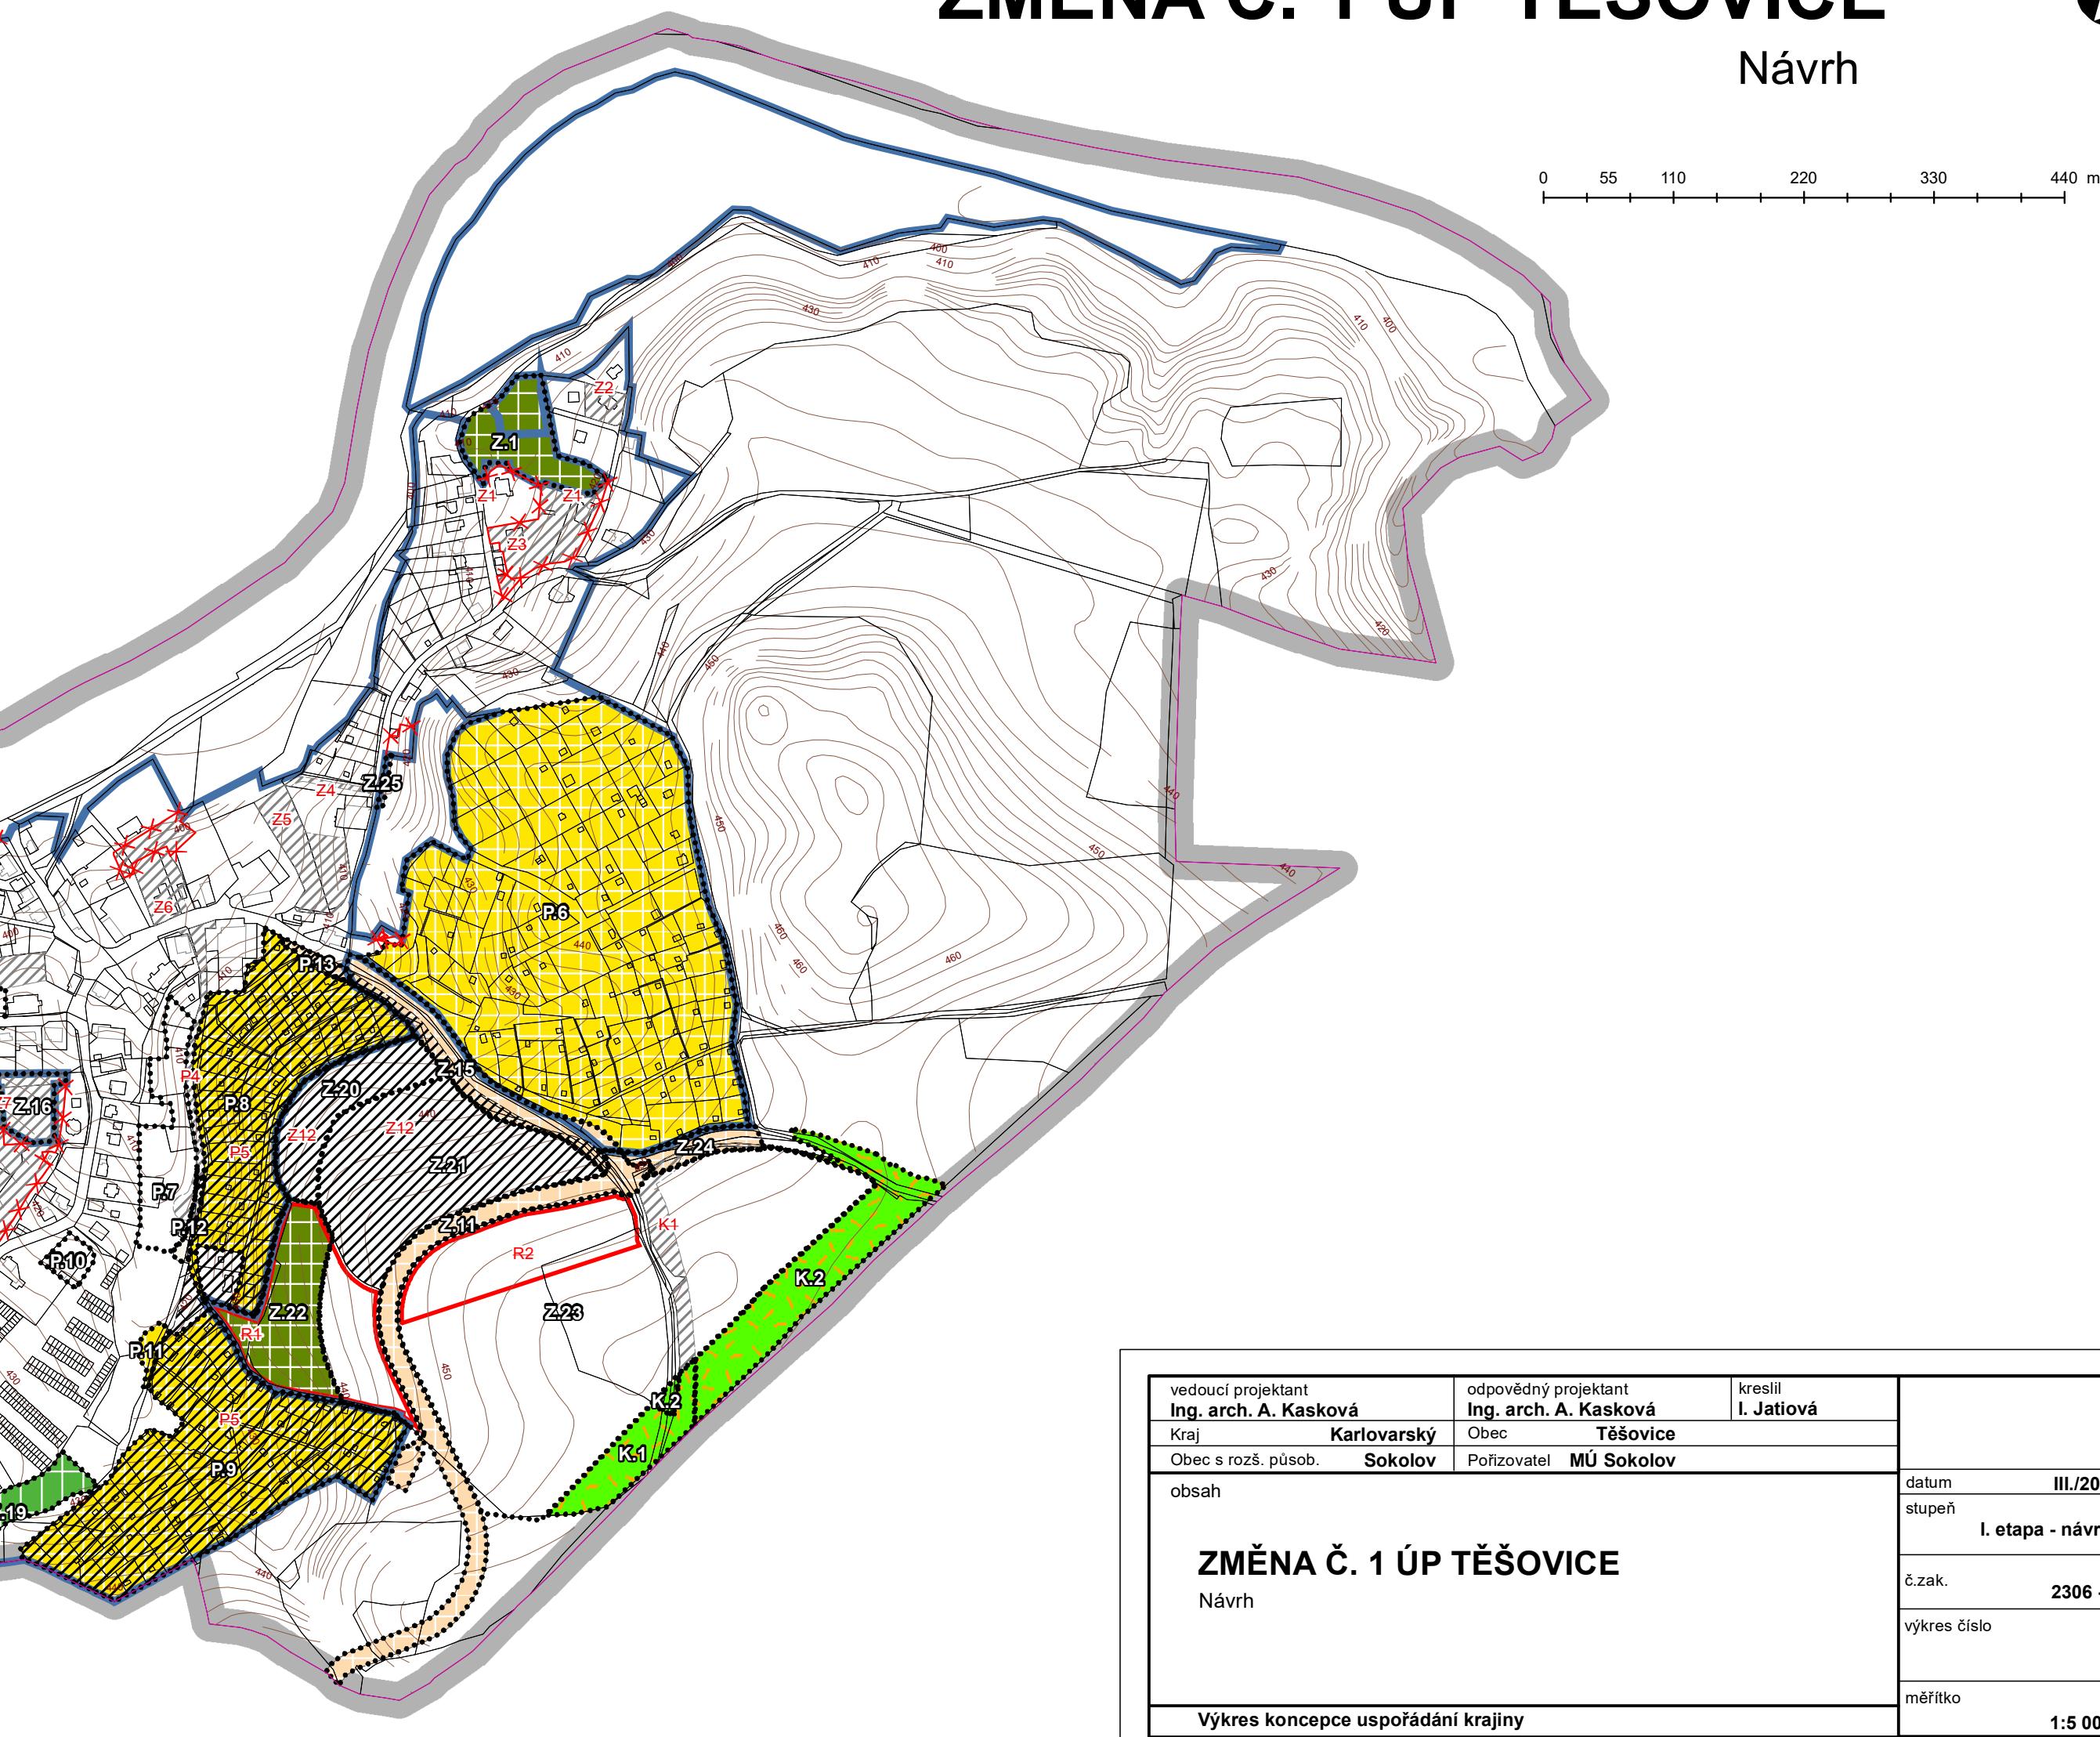

vedoucí projektant Ing. arch. A. Kasková	odpovědný projektant Ing. arch. A. Kasková	kreslil I. Jatiová
Kraj Karlovarský	Obec Těšovice	
Obec s roz. působ. Sokolov	Pofizovatel MÚ Sokolov	
datum III/2024	stupeň I. etapa - návrh	
obsah	č.zak. 2306 - I.	
výkres číslo 4.	výkres číslo 4.	
měřítko 1:5 000	Výkres koncepce uspořádání krajiny	