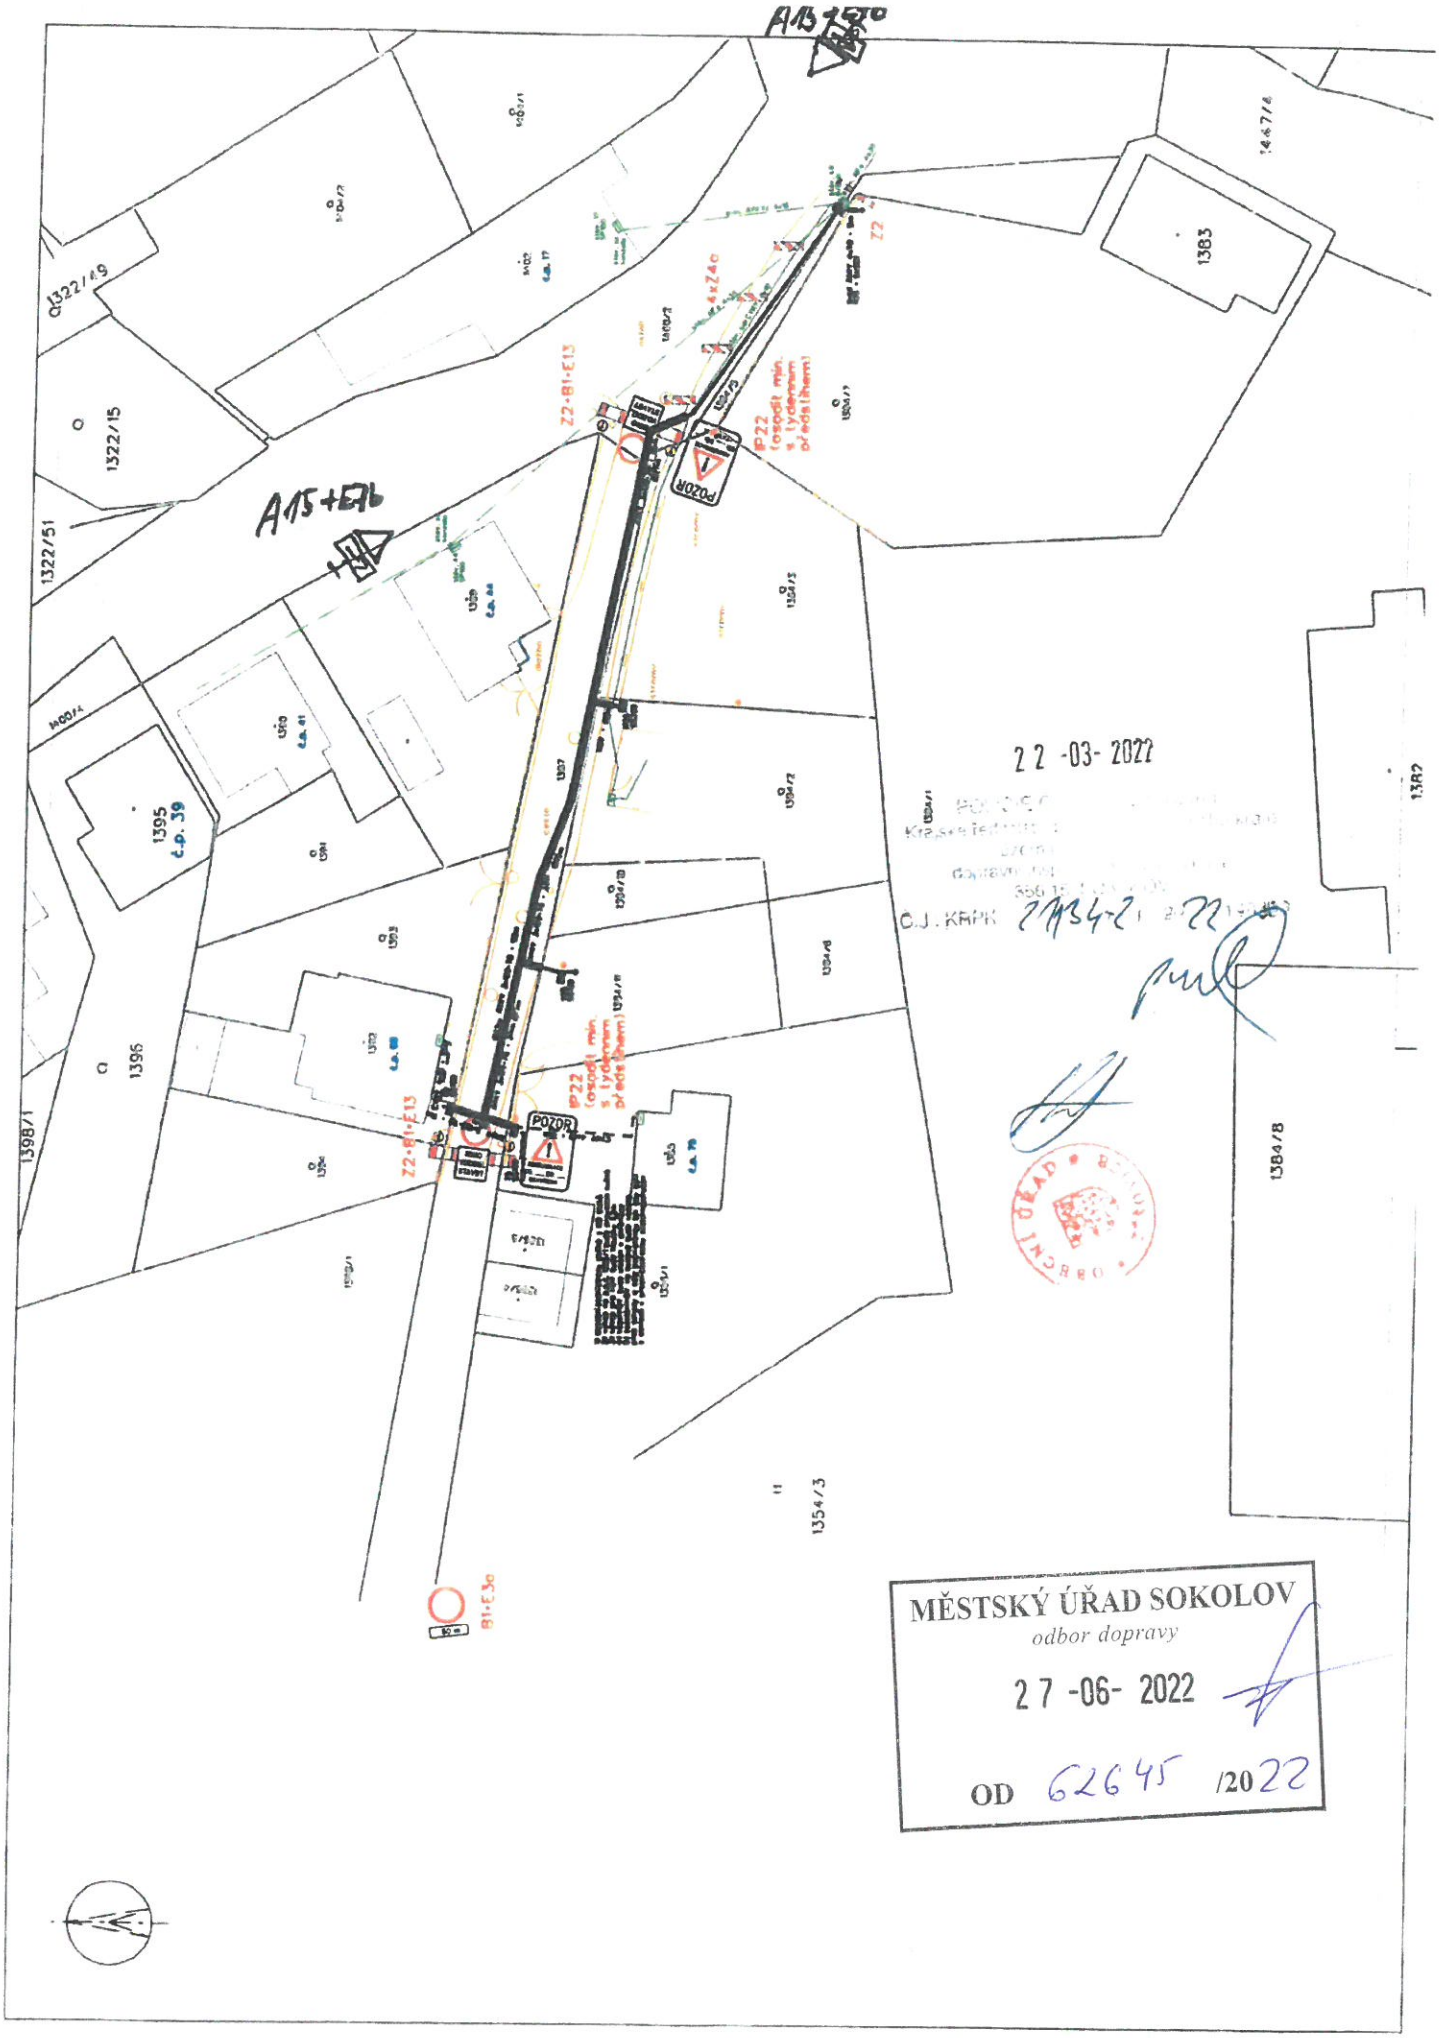
A15+E7b
A15+E7b
1322/49
1322/15
1322/51
1395
č.p. 39
1396
1398/1
1383
1467/8
1384/8
1354/3
1382
Z2-B1-E13
Z2-B1-E13
B1-E3c
4xZ4c
Z2
P22
(osadit min.
s tydenním
předstihem)
POZOR
22 -03- 2022
O.J. KRPK
ÚŘAD
OBECNÍ
MĚSTSKÝ ÚŘAD SOKOLOV
odbor dopravy
27 -06- 2022
OD 62645 /2022