



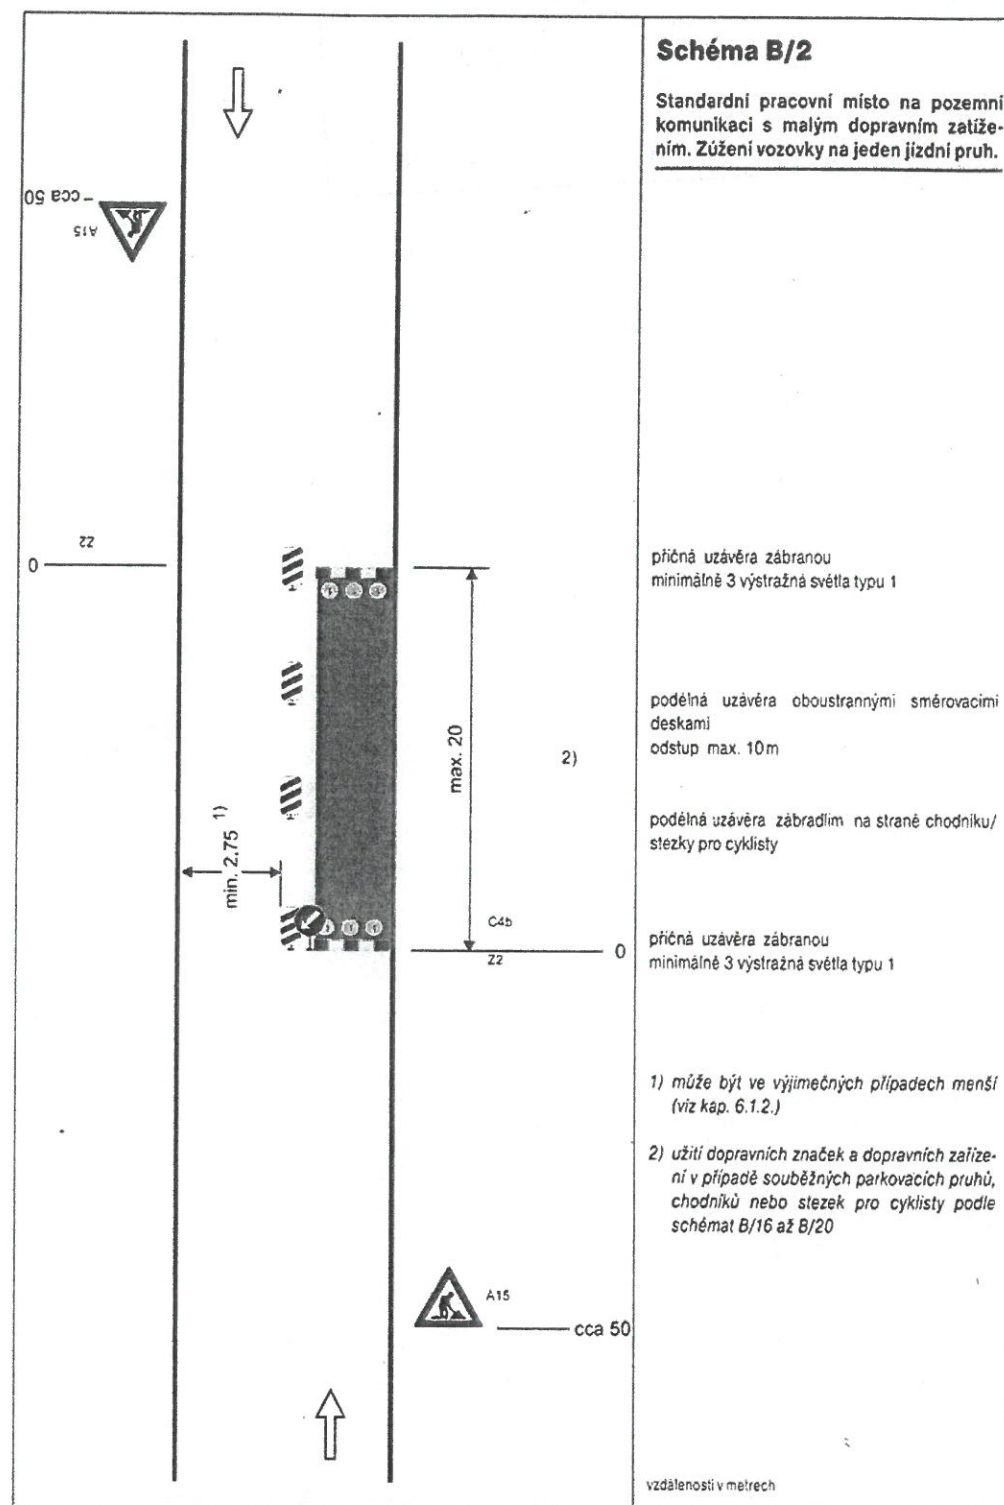


Přechodná úprava provozu na pozemní komunikaci

- dopravní značení dle schéma pro označování pracovních míst v obci - **Schéma B/2**
- vedení IS (veřejné osvětlení)
- doba realizace 3 dny

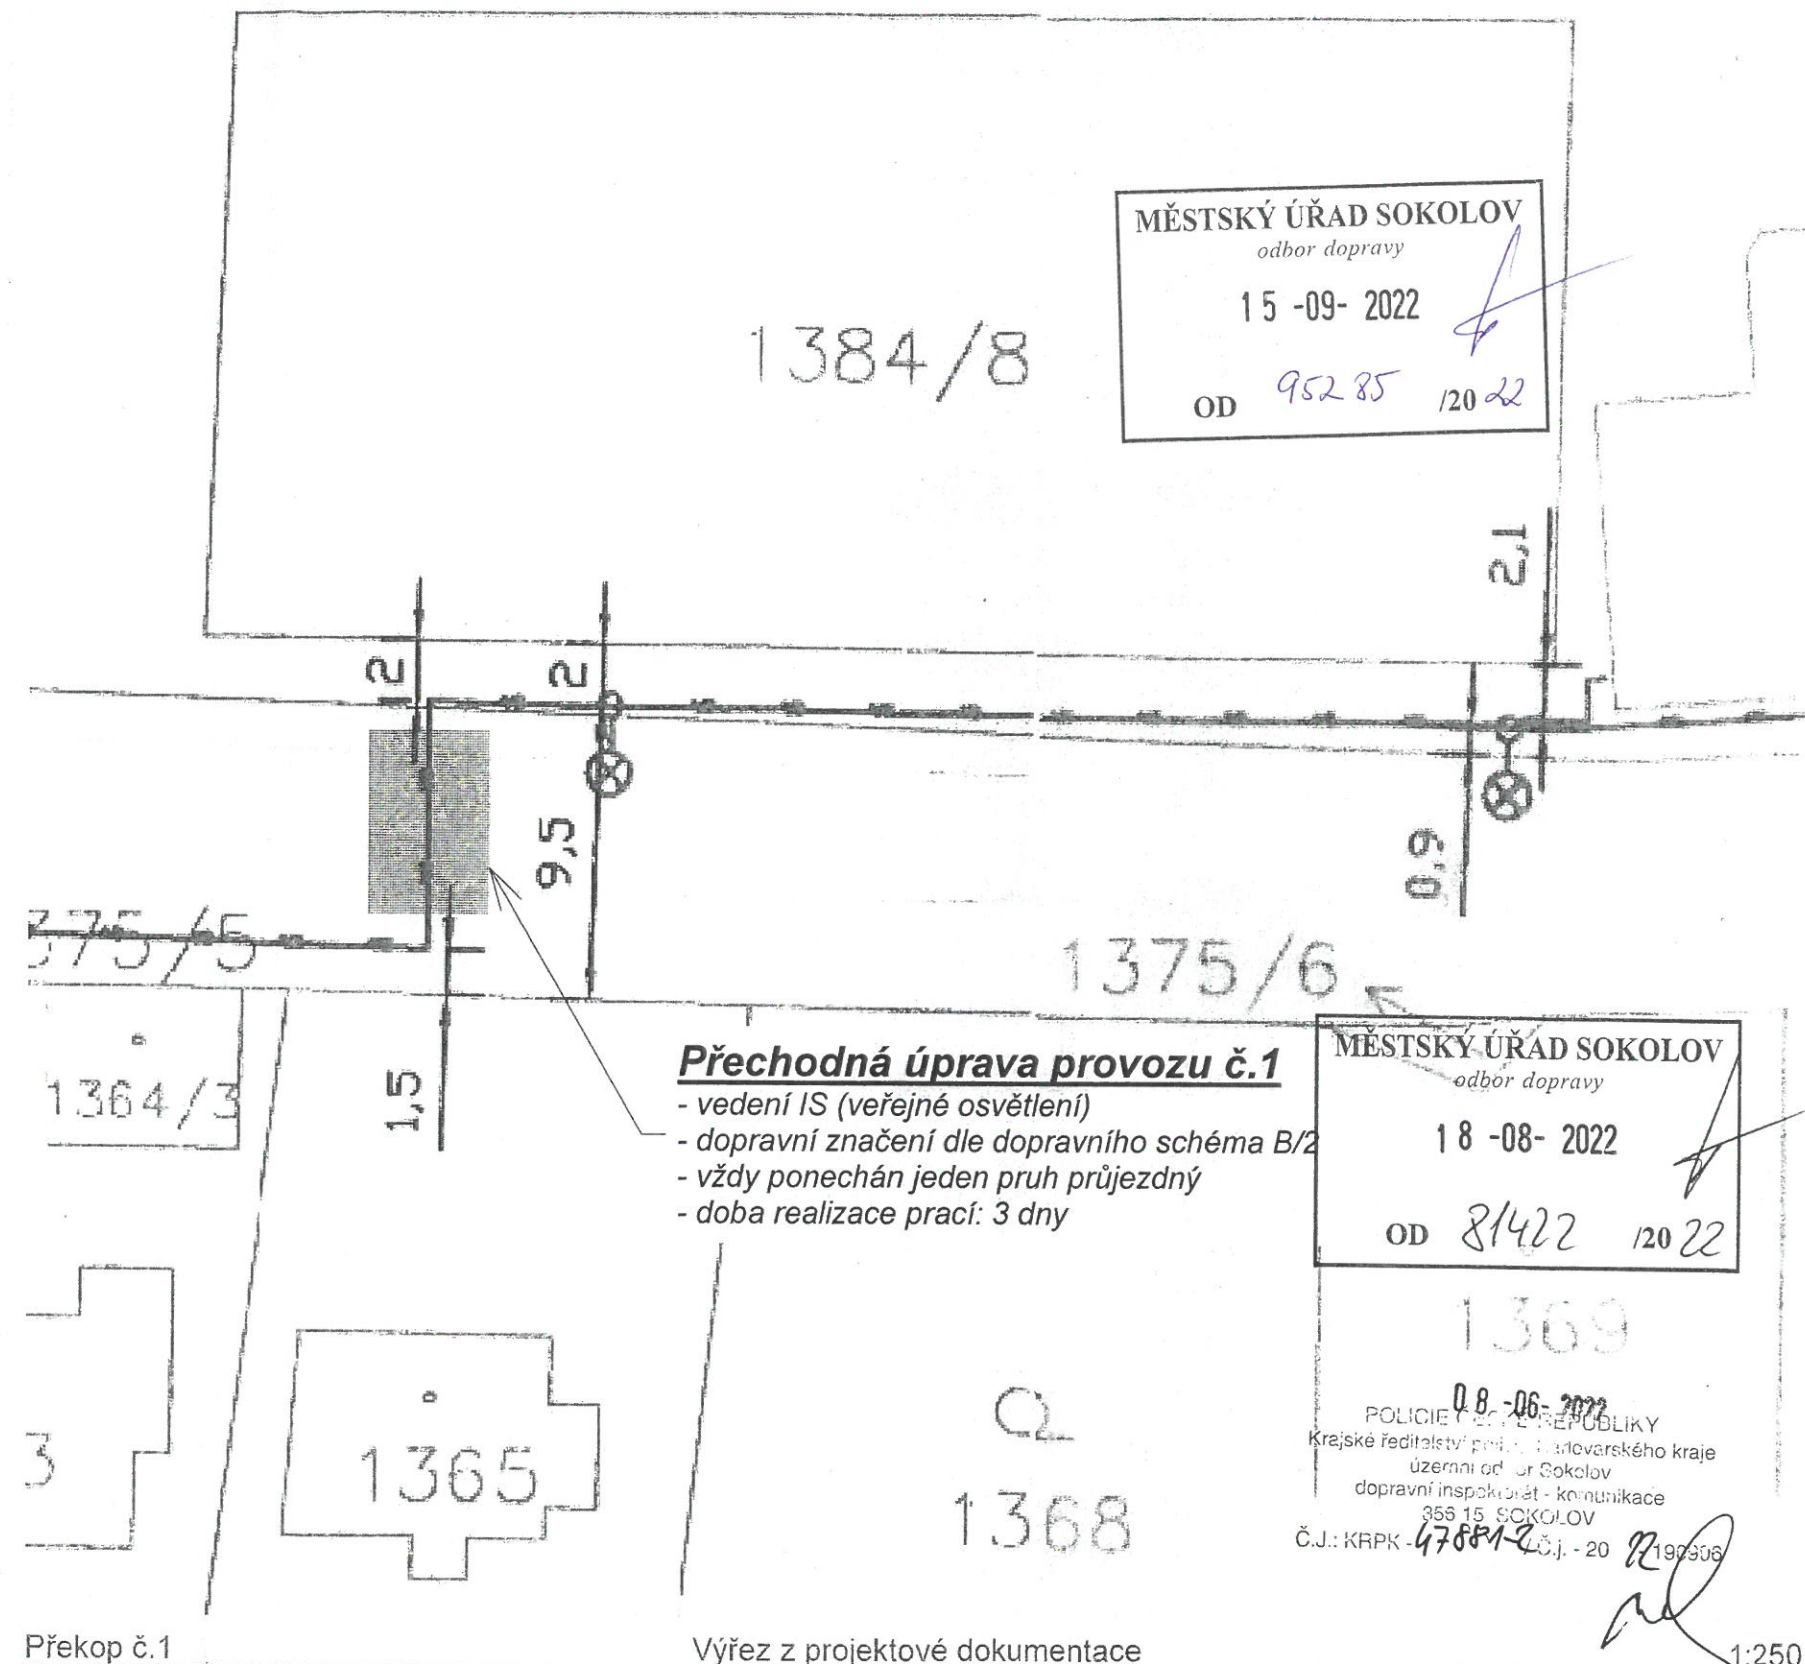

±0,000 = 406,000 m.n.m.

PROJEKTANT	ZODPOVĚDNÝ PROJEKTANT	PROJEKČNÍ KANCELÁŘ
Josef Nevečeřal, Západní 2005/30, 358 01 Kraslice; tel.: 777 765 673	Josef Nevečeřal, Západní 2005/30, 358 01 Kraslice; ČKAIT 0301336	Josef Nevečeřal - NEJ Projekt tel.: 777 765 673 e-mail: info@nejprojekt.cz web: www.nejprojekt.cz
INVESTOR	Obec Těšovice, Těšovice 21, 356 01 Sokolov,	
PROFESE	Situace	
Název akce:	Překop komunikace pro uložení kabelového vedení IS - veřejného osvětlení p.p.č.1275/1, k.ú. Těšovice	
Situace - přechodná úprava provozu PK (překop č.1)	FORMÁT	A3 (2 x A4)
	DATUM	květen 2022
	STUPĚŇ	DŮR
	Č. ZAKÁZKY	33 05/2022
	MĚŘÍTKO	Č. VÝKRESU
	1:250	C.2

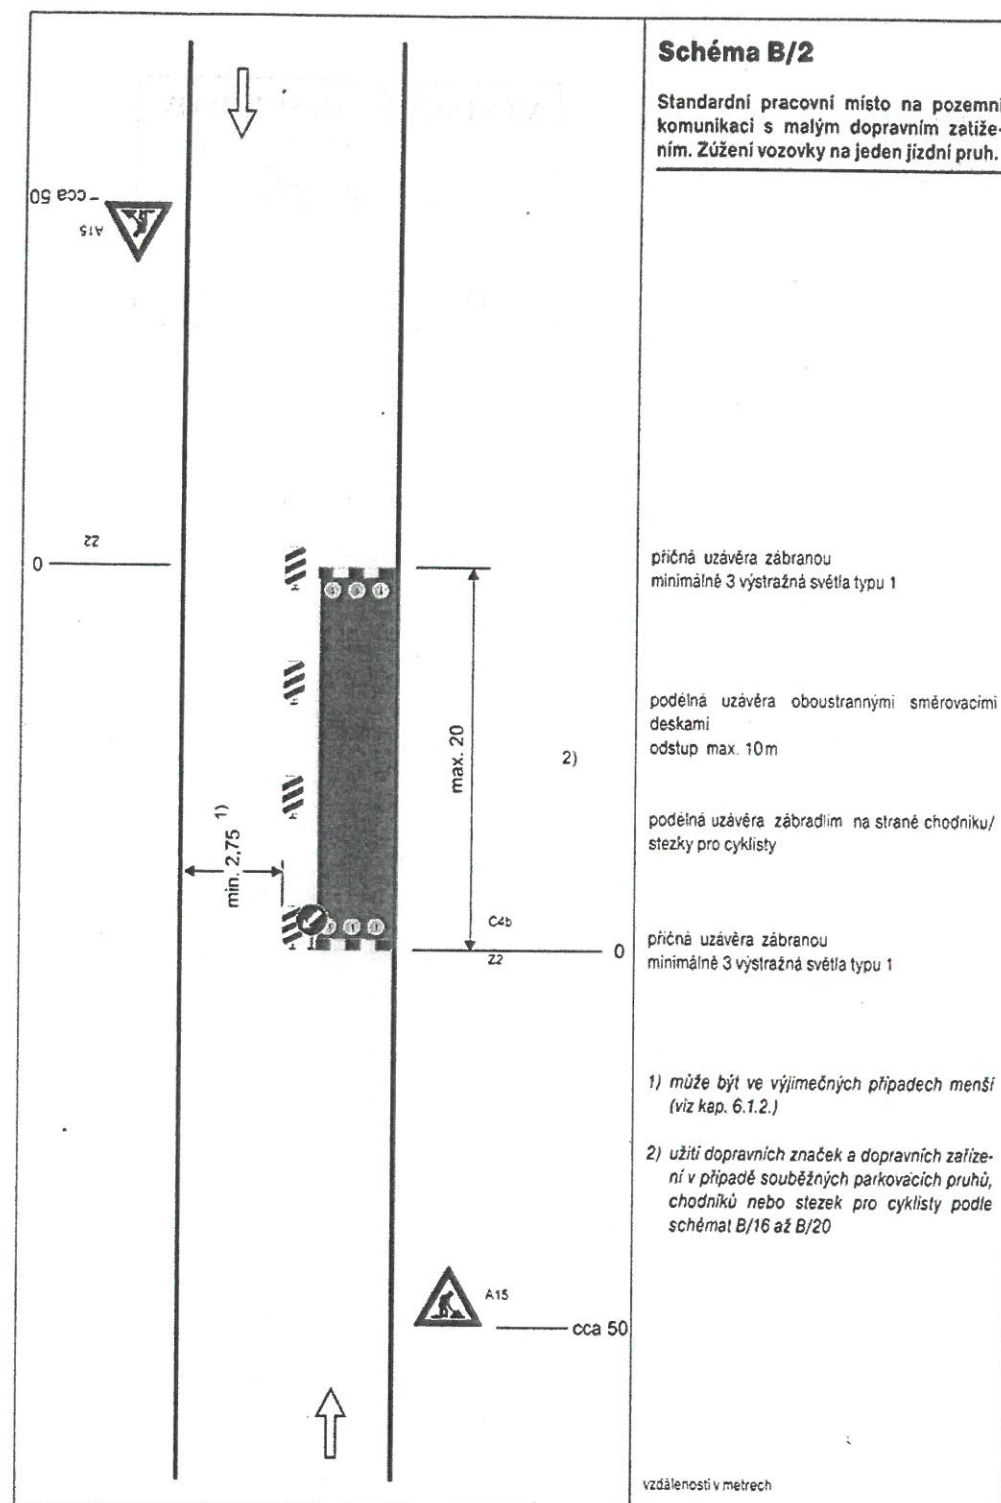

Přechodná úprava provozu na pozemní komunikaci

- dopravní značení dle schéma pro označování pracovních míst v obci - Schéma B/2
- vedení IS (veřejné osvětlení)
- doba realizace 3 dny

Překop č.2

Výřez z projektové dokumentace

1:250



±0,000 = 406,000 m.n.m.

PROJEKTANT	ZODPOVĚDNÝ PROJEKTANT	PROJEKČNÍ KANCELÁŘ
Josef Nevečeřal, Západní 2005/30, 358 01 Kraslice; tel.: 777765673	Josef Nevečeřal, Západní 2005/30, 358 01 Kraslice; ČKAIT 0301436	Josef Nevečeřal - NEJ Projekt tel.: 777 765 673 e-mail: info@nejprojekt.cz web: www.nejprojekt.cz
INVESTOR	Obec Těšovice, Těšovice 21, 356 01 Sokolov,	Západní 2005/30, 358 01 Kraslice, ČESKÁ REPUBLIKA
PROFESE	Situace	IC: 03139441; DIČ: CZ8507052389
Název akce:	Překop komunikace pro uložení kabelového vedení IS - veřejného osvětlení p.p.č.1275/1, k.ú. Těšovice	
Situace - přechodná úprava provozu PK (překop č.2)	FORMÁT	A3 (2 x A4)
	DATUM	květen 2022
	STUPEŇ	DŮR
	Č. ZAKÁZKY	33 05/2022
	MĚŘÍTKO	Č. VÝKRESU
	1:250	C.3

MĚSTSKÝ ÚŘAD SOKOLOV
odbor dopravy
15 -09- 2022
OD 95285 /20 22

MĚSTSKÝ ÚŘAD SOKOLOV
odbor dopravy
18 -08- 2022
OD 8/4 22 /20 22

08 -06- 2022
POLICIE ČESKÉ REPUBLIKY
Krajské ředitelství pro Středočeský kraj
územní oddělení Sokolov
dopravní inspekce - koordinace
355 15 SOKOLOV
Č.J.: KRPK - 478042 / 01. - 2022